




## LOCALIZACION

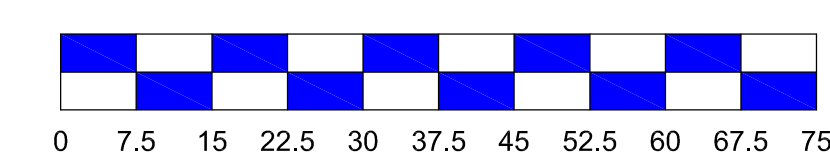

ESCALA GRAFICA

**JIMENEZ TOPOGRAFIA DE LOS CABOS, S. DE R.L. DE C.V.**  
 MALVARROSA # 183 COL. MAGISTERIAL SAN JOSE DEL CABO, LOS CABOS, B.C.S.

**PLANO DE CONJUNTO DE LA MANZANA "B" DEL FRACCIONAMIENTO "COLINAS DEL CABO"**

PROPIETARIO: **ROSALBA CRISTINA MEDINA VALENCIA**

LEVANTO Y CALCULO: **CABO SAN LUCAS, LOS CABOS, B.C.S.**

MPRO: Y EDO: **CABO SAN LUCAS, LOS CABOS, B.C.S.**

SUPERFICIE: **INDICADAS** ACOTACIONES: **PIES** ESCALA: **1:750**

ING. OSCAR JIMENEZ MOLINA CED. PROF. 1159734 REG. PERITO SGA-289/13 DIBUJO: **ARQ. OSCAR A. JIMENEZ V** FECHA: **22/SEP/2021** CLAVE CATASTRAL